
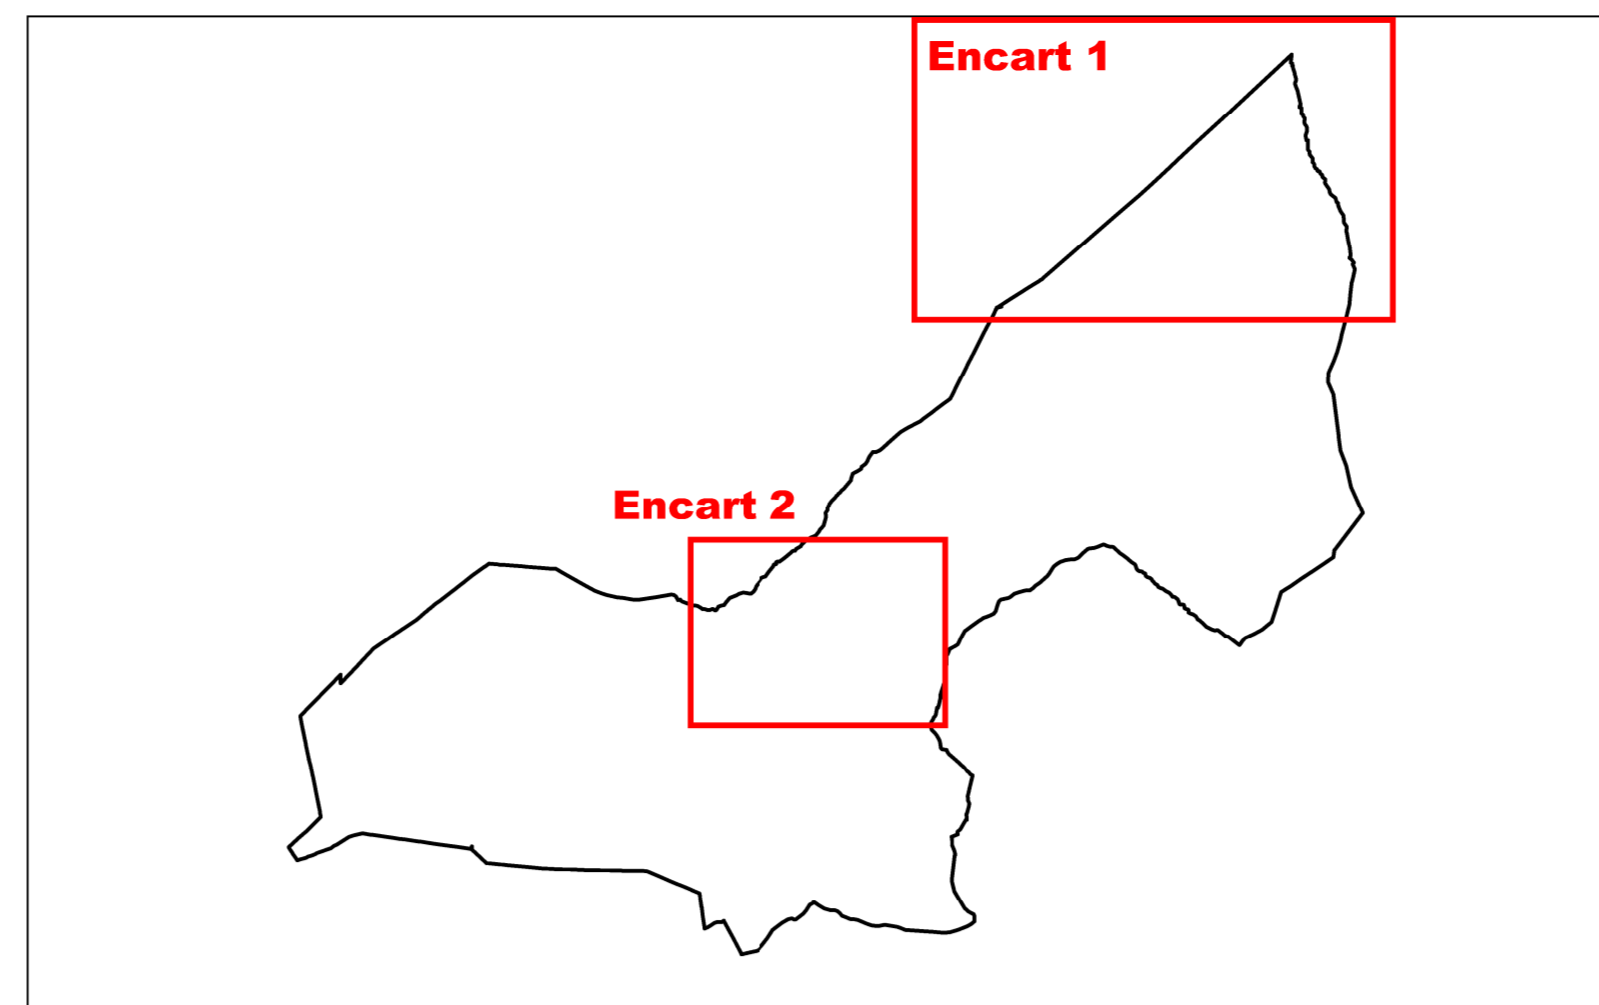


ROUSSET LES VIGNES
Carte communale
II_PLAN DE ZONAGE

Avril 2016
Echelle 1/5 000^e

CROUZET URBANISME
19 Grande Rue - 26 130 Saint Paul Trois Châteaux
Tel. : 04 75 96 69 03
e-mail : crouzeturbanisme@orange.fr

Encart 1 : pointe Nord Est de la commune

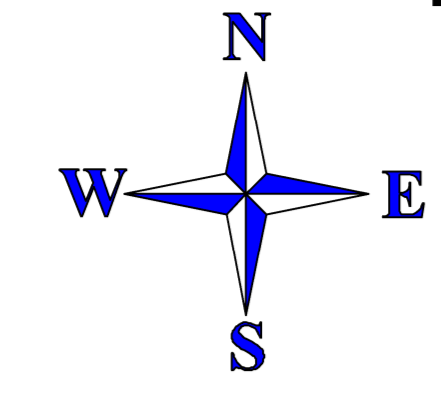

- U** Secteurs où les constructions sont autorisées.
- ABN** Secteur où les constructions ne sont pas admises, à l'exception de l'adaptation, du changement de destination, de la réfection ou de l'extension des constructions existantes ou des constructions et installations nécessaires à des équipements collectifs des lieux qu'elles ne sont pas incompatibles avec l'exercice d'une activité agricole, pastorale ou forestière sur le terrain sur lequel elles sont implantées et qu'elles ne portent pas atteinte à la sauvegarde des espaces naturels et des paysages, à l'exploitation agricole ou forestière et à la mise en valeur des ressources naturelles.
- Bâti existant non cadastré.



Encart 2 : le village (1/2500^e)

